
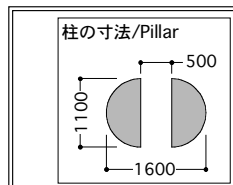
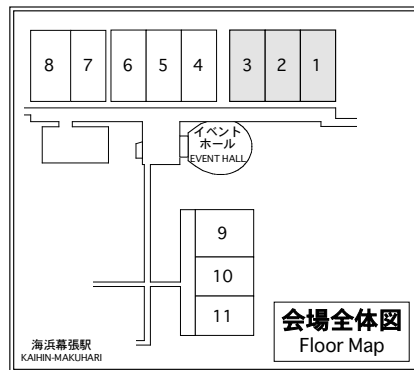


デジタルネットワークステージ Digital Network Stage

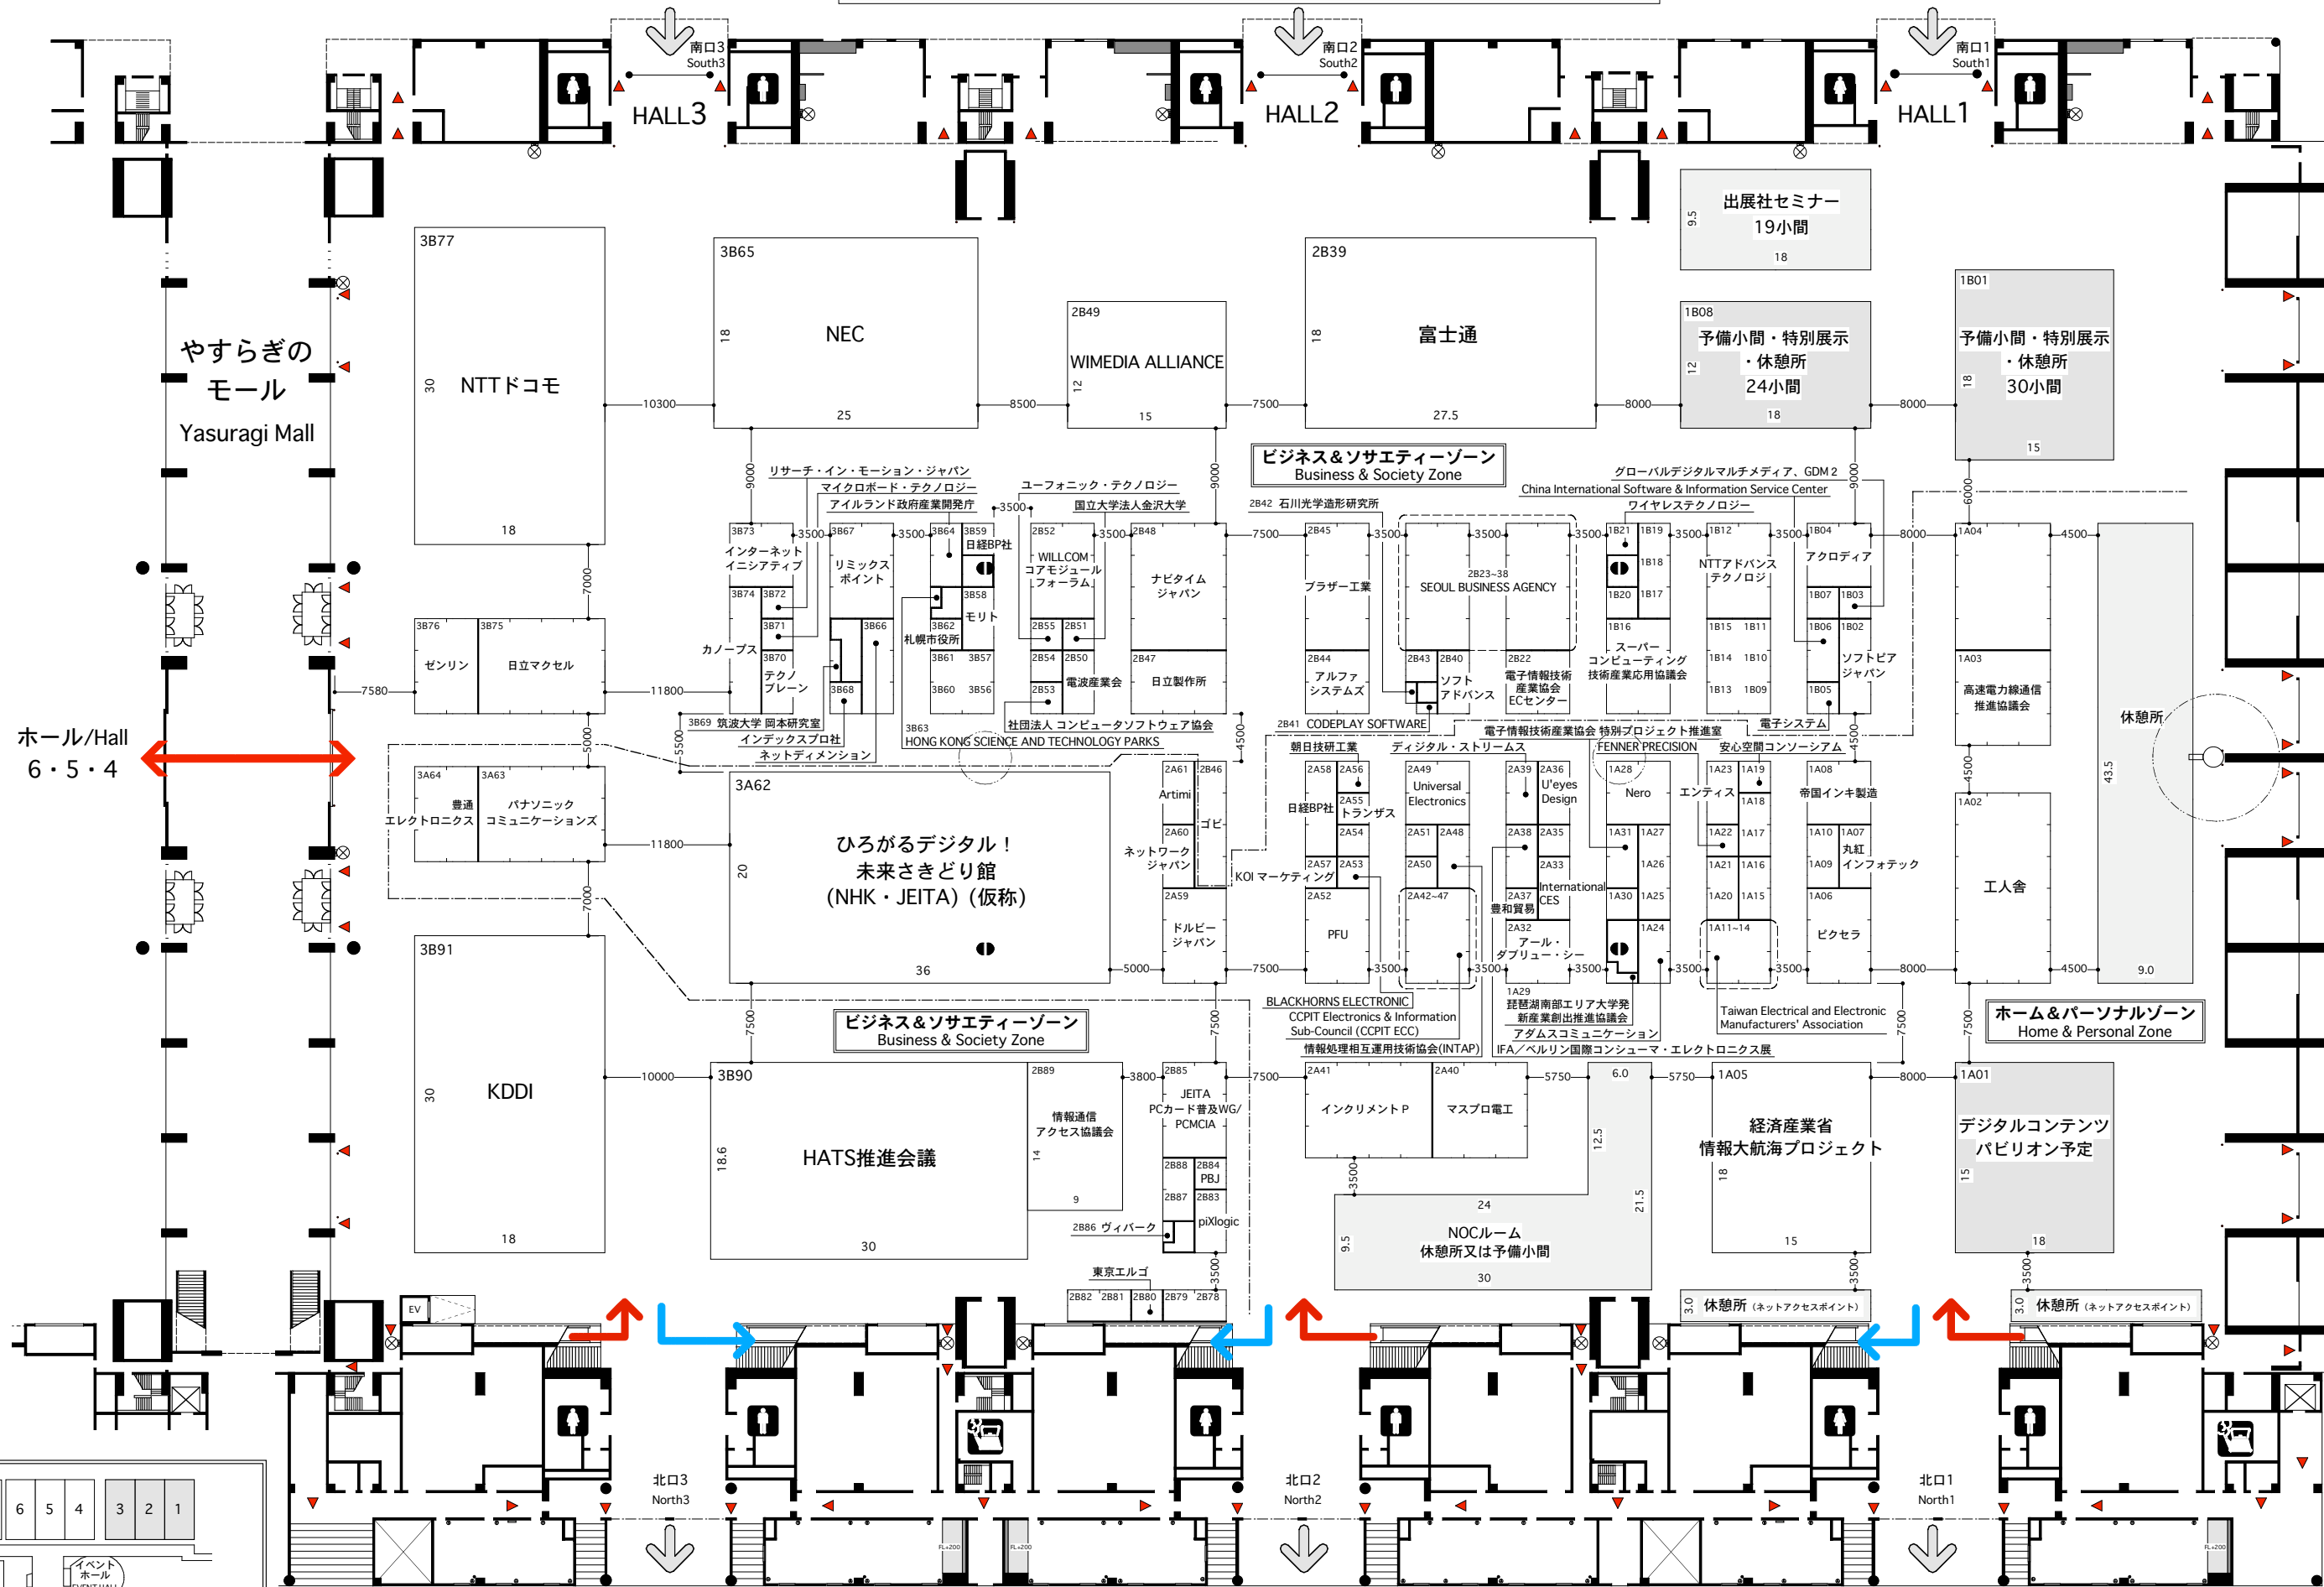

放水銃 Fire extinguisher	
消火栓 Fire hydrant	
非常口 Emergency exit	

	電気ピット Electric Pit
	機械ピット Machine pit

	トイレ Rest Room
	給湯室 Hot-water Supply Room

	お客様出入口 Entrance
	搬出入口 Freight exit

CEATEC JAPAN

縮尺 SCALE 1/600 (A3) 1/300 (A1) 作成日 DATE 2007.07.02 NO.2
日本コンベンションセンター 国際展示場 (展示ホール 3・2・1)
Nippon Convention Center Exhibition Hall (Hall 3・2・1)